
Signature Not Verified
Digitally signed by VARVARA ZACHARAKI
Date: 2016.04.27 12:34:28 EEST
Reason: Signed PDF (embedded)
Location: Athens, Ethniko Typografio

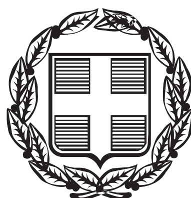

ΕΦΗΜΕΡΙΔΑ ΤΗΣ ΚΥΒΕΡΝΗΣΕΩΣ

ΤΗΣ ΕΛΛΗΝΙΚΗΣ ΔΗΜΟΚΡΑΤΙΑΣ

ΤΕΥΧΟΣ ΑΝΑΓΚΑΣΤΙΚΩΝ ΑΠΑΛΛΟΤΡΙΩΣΕΩΝ ΚΑΙ ΠΟΛΕΟΔΟΜΙΚΩΝ ΘΕΜΑΤΩΝ **Αρ. Φύλλου 75**

26 Απριλίου 2016

ΠΕΡΙΕΧΟΜΕΝΑ

ΑΠΟΦΑΣΕΙΣ

ΑΠΟΦΑΣΕΙΣ

Αριθμ. 20527 (1)

Αναστολή χορήγησης οικοδομικών αδειών και εκτέλεσης οικοδομικών εργασιών στην περιοχή υγροτόπου Ψάθας του Δήμου Βιλίων- Ειδυλλίας Δυτικής Αττικής

Ο ΥΠΟΥΡΓΟΣ ΚΑΙ Ο ΑΝΑΠΛΗΡΩΤΗΣ ΥΠΟΥΡΓΟΣ ΠΕΡΙΒΑΛΛΟΝΤΟΣ ΚΑΙ ΕΝΕΡΓΕΙΑΣ

Έχοντας υπόψη:

1. Τις διατάξεις της παρ. 3 του άρθρου 6 του Ν. 2242/1994 (Α΄ 162) «Πολεοδόμηση περιοχών δεύτερης κατοικίας σε Ζώνες Οικιστικού Ελέγχου, προστασίας φυσικού και δομημένου περιβάλλοντος και άλλες διατάξεις», όπως ισχύει.

2. Τις διατάξεις του Ν. 4277/2014 «Νέο Ρυθμιστικό Σχέδιο Αθήνας - Αττικής» (Α΄ 156).

3. Τις διατάξεις του άρθρου 90 του Κώδικα Νομοθεσίας για την Κυβέρνηση και τα κυβερνητικά όργανα, που κυρώθηκε με το άρθρο πρώτο του Π.δ/τος 63/2005 (Α΄ 98).

4. Τις διατάξεις της υπ' αριθμ. Υ 31/9-10-2015 απόφασης του Πρωθυπουργού «Ανάθεση αρμοδιοτήτων στον Αναπληρωτή Περιβάλλοντος και Ενέργειας, Ιωάννη Τσιρώνη» (Β΄ 2183).

5. Το υπ' αριθμ. 19500/13-4-2016 έγγραφο του Τμήματος Μητροπολιτικού Σχεδιασμού Αθήνας - Αττικής της Διεύθυνσης Σχεδιασμού Μητροπολιτικών, Αστικών και Περιαστικών Περιοχών.

6. Το γεγονός ότι έχει προοδεύσει σημαντικά η διαδικασία προώθησης και έγκρισης του σχεδίου Π.δ/τος περί προστασίας της συγκεκριμένης περιοχής.

7. Το γεγονός ότι από τις κανονιστικές διατάξεις αυτής της απόφασης δεν προκαλείται δαπάνη σε βάρος του κρατικού προϋπολογισμού και του οικείου ΟΤΑ, αποφασίζουμε:

1. Αναστέλλεται για ένα (1) ακόμη χρόνο η χορήγηση οικοδομικών αδειών και η εκτέλεση οικοδομικών εργασιών στην περιοχή του υγροτόπου Ψάθας του Δήμου Βιλίων - Ειδυλλίας Δυτικής Αττικής, στην οποία είχε επιβληθεί αναστολή με την 13847/27-3-2015 απόφαση του Υπουργού και του Αναπληρωτή Υπουργού Παραγωγικής Ανασυγκρότησης Περιβάλλοντος και Ενέργειας (ΑΑΠ 68), όπως η περιοχή αυτή φαίνεται με πράσινη σκιαγράφιση στο σχετικό πρωτότυπο διάγραμμα σε κλίμακα 1:25.000, που θεωρήθηκε από τον Προϊστάμενο της Διεύθυνσης Τοπογραφικών Εφαρμογών και Γεωχωρικών Πληροφοριών με την 20527/2016 πράξη του και που αντίτυπό του σε φωτοσμίκρυνση συνδημοσιεύεται με την παρούσα απόφαση.

2. Της παραπάνω αναστολής εξαιρείται η έγκριση:

α. αδειών κατεδάφισης κατασκευών.

β. εργασιών για λόγους χρήσεως, υγιεινής και ασφάλειας των κτιρίων,

γ. εργασιών δόμησης μικρής κλίμακας σε νομίμως υφιστάμενα κτίρια, της παραγράφου 2 του άρθρου 4 του Ν. 4067/2012, με την προϋπόθεση, για τις περιπτώσεις που απαιτείται, να έχουν αδειοδοτηθεί περιβαλλοντικά μέχρι την έναρξη ισχύος της παρούσας, πλην της περίπτωσης στ΄ της ανωτέρω παραγράφου 2.

3. Εξαιρούνται επίσης:

α. οι εργασίες της παραγράφου 3 του άρθρου 4 του ανωτέρω νόμου, για τις οποίες δεν απαιτείται άδεια δόμησης ή έγκριση εργασιών μικρής κλίμακας, αλλά η προ 48 ωρών έγγραφη ενημέρωση της αρμόδιας Υπηρεσίας Δόμησης και του οικείου Αστυνομικού Τμήματος, πλην της περίπτωσης ζ της παραπάνω παραγράφου 3.

β. οι εργασίες της παραγράφου 4 του άρθρου 4 του παραπάνω νόμου, για τις οποίες δεν απαιτείται άδεια δόμησης και εκτελούνται σύμφωνα με τους όρους που ορίζει η αρμόδια υπηρεσία δόμησης και ύστερα από δήλωση ανάληψης επίβλεψης από αρμόδιο μηχανικό, που γνωστοποιείται στο οικείο Αστυνομικό Τμήμα.

4. Η ισχύς της παρούσας απόφασης αρχίζει από τη δημοσίευσή της στην Εφημερίδα της Κυβερνήσεως.


Η απόφαση αυτή να δημοσιευθεί στην Εφημερίδα της Κυβερνήσεως.

Αθήνα, 18 Απριλίου 2016

Ο ΥΠΟΥΡΓΟΣ
ΠΑΝΑΓΙΩΤΗΣ ΣΚΟΥΡΛΕΤΗΣ

Ο ΑΝΑΠΛΗΡΩΤΗΣ ΥΠΟΥΡΓΟΣ
ΙΩΑΝΝΗΣ ΤΣΙΡΩΝΗΣ

ΕΘΝΙΚΟ ΤΥΠΟΓΡΑΦΕΙΟ
Για τεχνικούς λόγους στο σχεδιάγραμμα, από το ηλεκτρονικό αρχείο, έγινε σμίκρυνση κατά ποσοστό 79%

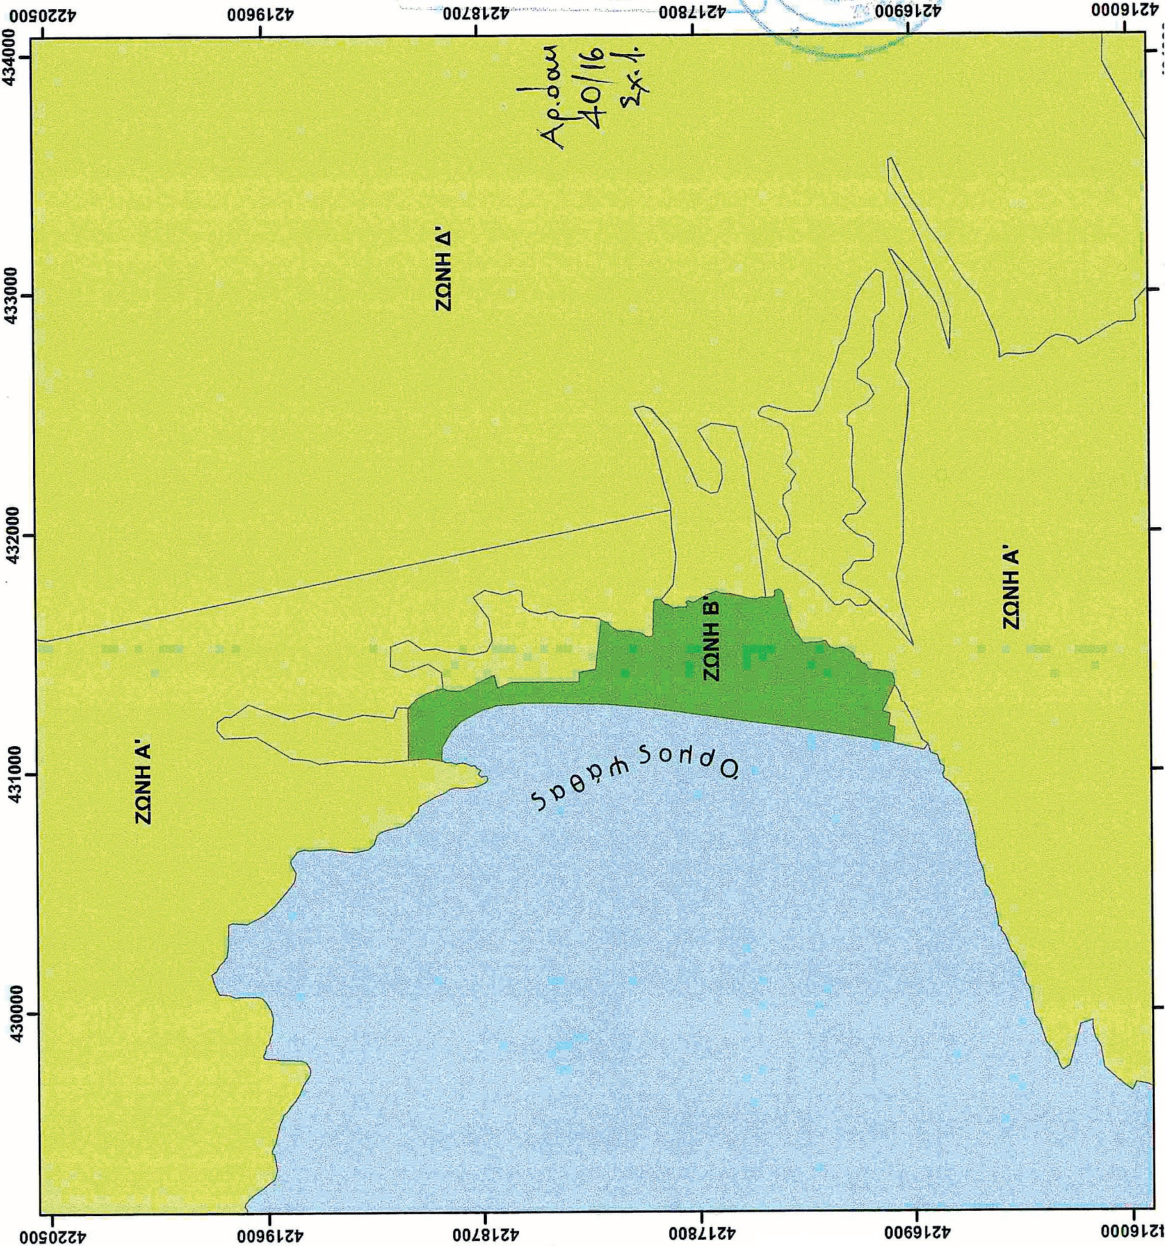

Αριθμ. 743 (2)

Κήρυξη αναγκαστικής απαλλοτρίωσης που αφορά το έργο της αναβάθμισης τμήματος της υφιστάμενης Γραμμής Μεταφοράς (Γ.Μ.) 150kV «Υ/Σ ΟΡΕΣΤΙΑΔΑΣ- Υ/Σ ΙΑΣΜΟΥ και Διασύνδεσης της με το ΚΥΤ Ν. ΣΑΝΤΑΣ».

Ο ΑΣΚΩΝ ΚΑΘΗΚΟΝΤΑ ΓΕΝΙΚΟΥ ΓΡΑΜΜΑΤΕΑ ΑΠΟΚΕΝΤΡΩΜΕΝΗΣ ΔΙΟΙΚΗΣΗΣ ΜΑΚΕΔΟΝΙΑΣ - ΘΡΑΚΗΣ

Έχοντας υπόψη:

1. Τις διατάξεις του Ν. 3852/2010 (Φ.Ε.Κ. 87/7-6-2010, τ.Α΄) «Νέα Αρχιτεκτονική της Αυτοδιοίκησης και της Αποκεντρωμένης Διοίκησης - Πρόγραμμα Καλλικράτης».

2. Τις διατάξεις του Π.δ. 142/2010 (Φ.Ε.Κ. 235/27-12-2010, τ.Α΄) «Οργανισμός της Αποκεντρωμένης Διοίκησης Μακεδονίας - Θράκης».

3. Τις διατάξεις των άρθρων 1 και 29 παρ. 8 του Ν. 2882/2001 (Φ.Ε.Κ. 17/16-2-2001, τ.Α΄) «Κώδικας Αναγκαστικών Απαλλοτριώσεων Ακινήτων», όπως ισχύουν σήμερα.

4. Τις διατάξεις του Ν. 2985/2002 (Φ.Ε.Κ. 18/4-2-2002, τ.Α΄) «Προσαρμογή των διατάξεων του Κώδικα Αναγκαστικών Απαλλοτριώσεων στο Σύνταγμα».

5. Την υπ' αριθμ. 4/06-02-2015 Π.Υ.Σ. (ΦΕΚ 24 Α΄/06-02-2015) «Αποδοχή παραιτήσεων των Γενικών Γραμματέων των Αποκεντρωμένων Διοικήσεων της χώρας».

6. Το άρθρο 56 του Ν.4257/2014 (ΦΕΚ 93Α΄/14-04-2014), που καθορίζει τον τρόπο αναπλήρωσης του Γενικού Γραμματέα της Αποκεντρωμένης Διοίκησης όταν η θέση είναι κενή.

7. Τις διατάξεις του Ν. 2990/2002 (Φ.Ε.Κ. 30/21-2-2002, τ.Α΄) «Κύρωση της 21 Δεκεμβρίου 2001 πράξης Νομοθετικού περιεχομένου - Αρμοδιότητα δικαστηρίων σε υποθέσεις αναγκαστικών απαλλοτριώσεων, φορολογικές και τελωνειακές ρυθμίσεις».

8. Τις διατάξεις του Ν. 2773/1999 (ΦΕΚ 286/Α/22-12-1999) «Απελευθέρωση της αγοράς ηλεκτρικής ενέργειας - Ρύθμιση θεμάτων ενεργειακής πολιτικής και λοιπές διατάξεις», όπως τροποποιήθηκε και ισχύει σε συνδυασμό με το Π.δ. 333/2000.

9. Τις διατάξεις της παρ. 2 του άρθρου 4 του Ν. 1468/1950 «περί ιδρύσεως ΔΕΗ», όπως έχει τροποποιηθεί και συμπληρωθεί μεταγενέστερα με τον Α.Ν. 1672/1951, που κυρώθηκε με τον Ν. 2113/1952.

10. Τις διατάξεις του Ν. 4070/2012 (ΦΕΚ 82/Α/10-04-2012) «Περί Ρυθμίσεων Ηλεκτρονικών Επικοινωνιών, Μεταφορών, Δημοσίων Έργων και άλλων διατάξεων, Μέρος Δ΄ «Τροποποιήσεις Κώδικα Αναγκαστικών Απαλλοτριώσεων».

11. Τις διατάξεις του άρθρου 26 του Ν. 4122/2013 (ΦΕΚ 42/Α/19-02-2013).

12. Τις διατάξεις του άρθρου 76 του Ν. 4146/2013 (ΦΕΚ 90/Α/18-04-2013).

13. Την υπ' αριθμ. οικ. 5295/16-7-2012 απόφαση του Προϊσταμένου της Γεν. Δ/νσης Χωροταξικής και Περιβαλλοντικής Πολιτικής/ΑΔΜΘ ορισμού εισηγήτριας Υπηρεσίας για τη σύνταξη σχεδίων αποφάσεων κήρυξης αναγκαστικής απαλλοτρίωσης ακινήτου, σύμφωνα με τις διατάξεις του Ν.2882/2-2-2001 (ΦΕΚ 17/Α/6-2-2001) «Κώδικας Αναγκαστικών Απαλλοτριώσεων Ακινήτων» και την από 01/08/2012 ορθή επανάληψή του.

14. Το υπ' αρ. πρωτ. 20042/14-1-2016 έγγραφο της ΑΔΜΗΕ (Ανεξάρτητος Διαχειριστής Μεταφοράς Ηλεκτρικής Ενέργειας Α.Ε.) προς την Περιφερειακή Δ/νση Δημόσιας Περιουσίας Μακεδονίας - Θράκης/Αυτοτελές Γραφείο Δημόσιας Περιουσίας Ροδόπης και όλα τα συνημμένα στοιχεία που διαβιβάστηκαν/αναφέρονται σε αυτό για την κήρυξη αναγκαστικής απαλλοτρίωσης απαιτούμενων εκτάσεων την Αναβάθμιση τμήματος της Γ.Μ. 150kV «Υ/Σ ΟΡΕΣΤΙΑΔΑΣ - Υ/Σ ΙΑΣΜΟΥ και Διασύνδεση της με το ΚΥΤ Νέας Σάντας».

15. Το υπ' αρ. πρωτ. 21876/15-7-2015 έγγραφο της ΑΔΜΗΕ (Ανεξάρτητος Διαχειριστής Μεταφοράς Ηλεκτρικής Ενέργειας Α.Ε.).

16. Την υπ' αρ. πρωτ. οικ. 176142/ΔΙΠΑ/14-11-2014 Απόφαση του Υπουργού Περιβάλλοντος, Ενέργειας και Κλιματικής Αλλαγής με θέμα την έγκριση περιβαλλοντικών όρων για το έργο «Αναβάθμισης Τμήματος της Υφιστάμενης Γραμμής Μεταφοράς (Γ.Μ.) 150kV «Υ/Σ ΟΡΕΣΤΙΑΔΑΣ - Υ/Σ ΙΑΣΜΟΥ και Διασύνδεσης με το ΚΥΤ Ν. ΣΑΝΤΑΣ».

17. Το υπ' αρ. πρωτ. 25162 π.ε./8-1-2015 έγγραφο της Δ/νσης Δασών Ν. Ροδόπης.

18. Το υπ' αρ. πρωτ. 14584/27-1-2015 έγγραφο της Δ/νσης Αγροτικής Οικονομίας και Κτηνιατρικής Περιφερειακής Ενότητας Ροδόπης.

19. Την υπ' αρ. πρωτ. 503/8-10-2015/13-10-2015 Έκθεση της Περιφερειακής Δ/νσης Δημόσιας Περιουσίας Μακεδονίας - Θράκης/Αυτοτελές Γραφείο Δημόσιας Περιουσίας Ροδόπης περί ύπαρξης ή μη δικαιωμάτων του Δημοσίου.

20. Την υπ' αρ. 1Ζ/10-6-2015 Έκθεση της Επιτροπής Εκτίμησης Αξίας Απαλλοτριωμένων Ακινήτων Π.Ε. Ροδόπης [αριθμ. 15 του Ν. 2882/2001 (ΦΕΚ 17 τ.Α΄)] και το με αριθμ. πρωτ. ΠΔΜΘ 2442/ΡΟΔ 141 π.ε./10-07-2015 έγγραφο της Περιφερειακής Δ/νσης Δημόσιας Περιουσίας Μακεδονίας - Θράκης/Αυτοτελές Γραφείο Δημόσιας Περιουσίας Ροδόπης.

21. Τα υπ' αρ. πρωτ. 20088/21-1-2016 και 20090/21-1-2016 έγγραφα της ΑΔΜΗΕ (Ανεξάρτητος Διαχειριστής Μεταφοράς Ηλεκτρικής Ενέργειας Α.Ε.) και τα συνημμένα αυτών.

22. Το υπ' αρ. πρωτ. 23097/02-12-2015 έγγραφο της ΑΔΜΗΕ προς την Δ/νση Δασών Ν. Ροδόπης.

23. Το υπ' αρ. πρωτ. 171/21 -1 -2015 έγγραφο της ΑΔΜΗΕ προς την Δ/νση Νέων Έργων Μεταφοράς.

24. Τα πρακτικά της από 20-01-2015 2ης Συνεδρίασης του Διοικητικού Συμβουλίου της εταιρίας με επωνυμία «Ανεξάρτητος Διαχειριστής Μεταφοράς Ηλεκτρικής Ενέργειας (ΑΔΜΗΕ) Α.Ε.»

25. Το υπ' αρ. πρωτ. 22688/10-10-2013 έγγραφο της ΑΔΜΗΕ προς την Δ/νση Δασών Ν. Ροδόπης.

26. Το υπ' αρ. πρωτ. 21074/08-05-2014 έγγραφο της ΑΔΜΗΕ προς την Δ/νση Δασών Ν. Ροδόπης.

27. Το υπ' αρ. πρωτ. 21440/13-06-2014 έγγραφο της ΑΔΜΗΕ προς την Δ/νση Δασών Ν. Ροδόπης.

28. Το υπ' αρ. πρωτ. 23552/18-12-2014 έγγραφο της ΑΔΜΗΕ προς την Δ/νση Δασών Ν. Ροδόπης.

29. Το υπ' αρ. πρωτ. 21802/03-07-2015 έγγραφο της ΑΔΜΗΕ προς την Δ/νση Δασών Ν. Ροδόπης.

30. Το υπ' αρ. πρωτ. 22905/31-10-2013 έγγραφο της ΑΔΜΗΕ προς την Δ/νση Δασών Ν. Ροδόπης

31. Η υπ' αρ. πρωτ. ΑΠΕΗΛ/Δ/Φ8.133/886/173565/25-11-2015 ανακοίνωση της Γενικής Γραμματείας Ενέργειας και Ορυκτών Πρώτων Υλών/ Γενική Δ/νση Ενέργειας/ Δ/νση ΑΠΕ και Ηλεκτρικής Ενέργειας/ Τμήμα Μεταφοράς και Διανομής Ηλεκτρικής και θερμικής Ενέργειας του ΥΠΕΝ.

32. Το υπ' αρ. πρωτ. 21403/27-05-2015 έγγραφο της ΑΔΜΗΕ προς την Γενική Δ/νση Οικονομίας και Κτηνιατρικής/Τμήμα Τοπογραφίας, Εποικισμού και Αναδασμού.

33. Το υπ' αρ. πρωτ. 21256/13-05-2015 έγγραφο της ΑΔΜΗΕ προς την Δ/νση Πολιτικής Γης /Τμήμα Τοπογραφίας.

34. Το υπ' αρ. πρωτ. 23355/01-12-2014 έγγραφο της ΑΔΜΗΕ προς την Περιφερειακής Δ/νσης Δημόσιας Περιουσίας Μακεδονίας - Θράκης/Αυτοτελές Γραφείο Δημόσιας Περιουσίας Ροδόπης.

35. Το υπ' αρ. πρωτ. 23354/01-12-2014 έγγραφο της ΑΔΜΗΕ προς την Γενική Δ/νση Οικονομίας και Κτηνιατρικής.

36. Το υπ' αρ. πρωτ. 23353/01-12-2014 έγγραφο της ΑΔΜΗΕ προς την Δ/νση Δασών Ν. Ροδόπης.

37. Το υπ' αρ. πρωτ. 20723/20-03-2015 έγγραφο της ΑΔΜΗΕ προς την Γενική Δ/νση Ενέργειας/ Δ/νση ΑΠΕ και Ηλεκτρικής Ενέργειας του ΥΠΑΠΕΝ.

38. Το υπ' αρ. πρωτ. 11059/16-09-2014 έγγραφο της Γενικής Δ/νση Δασών και Αγροτικών Υποθέσεων/ Δ/νση Δασών Ν. Ροδόπης.

39. Το υπ' αρ. πρωτ. 22906/31-10-2013 έγγραφο της ΑΔΜΗΕ προς το Δασαρχείο Διδυμοτείχου.

40. Η υπ' αρ. πρωτ. 9718/29-12-2015 Πράξη Χαρακτηρισμού της Γενικής Δ/νση Δασών και Αγροτικών Υποθέσεων/ Δ/νση Συντονισμού και Επιθεώρησης Δασών/ Δ/νση Δασών Ν. Ροδόπης.

41. Το υπ' αριθμ. πρωτ. 2990 /22-02-2016 έγγραφο της Περιφερειακής Δ/νσης Δημόσιας Περιουσίας Μακεδονίας -Θράκης/Αυτοτελές Γραφείο Δημόσιας Περιουσίας Ροδόπης.

42. Η υπ' αριθμ. πρωτ. 2993 /22-02-2016 εισήγηση της Περιφερειακής Δ/νσης Δημόσιας Περιουσίας Μακεδονίας - Θράκης/Αυτοτελές Γραφείο Δημόσιας Περιουσίας Ροδόπης για την «Κήρυξη αναγκαστικής απαλλοτρίωσης απαιτούμενων εκτάσεων για την Αναβάθμιση τμήματος της υφιστάμενης Γραμμής Μεταφοράς (Γ.Μ.) 150kV «Υ/Σ ΟΡΕΣΤΙΑΔΑΣ - Υ/Σ ΙΑΣΜΟΥ και Διασύνδεσή της με το ΚΥΤ Ν. ΣΑΝΤΑΣ».

43. Το υπ. αριθμ. πρωτ. 12947/24-02-2016 έγγραφο της Δ/νσης Οικονομικού/ Τμήμα Δημόσιας Περιουσίας της Αποκεντρωμένης Διοίκησης Μακεδονίας - Θράκης, αποφασίζει:

1. Την αναγκαστική απαλλοτρίωση υπέρ και με δαπάνες της ΑΔΜΗΕ Α.Ε., για την εγκατάσταση μέσα στο Νομό Ροδόπης, της Αναβάθμισης τμήματος της Γραμμής Μεταφοράς 150kV «Υ/Σ ΟΡΕΣΤΙΑΔΑΣ - Υ/Σ ΙΑΣΜΟΥ και Διασύνδεσης της με το ΚΥΤ Ν. Σάντας», έκτασης συνολικού εμβαδού μέτρων τετραγωνικών χιλίων τετρακοσίων εξήντα ενός (1.461m2) με τα συστατικά και παραρτήματα της, αποτελούμενης από έξι (6) τεμάχια εδάφους και δεκαπέντε (15) προσαυξήσεις τεμαχίων εδάφους.

Από τα παραπάνω τεμάχια εδάφους, τέσσερα (4) στα οποία θα εγκατασταθούν οι πύργοι με αριθ. 193Ν/8, 193Ν/9, 193Ν/10Α, 199Ν/2 που έχουν εμβαδόν μέτρα τετραγωνικά εκατόν είκοσι ένα (11x11=121τ.μ.) το καθένα, δύο (2) στα οποία θα εγκατασταθούν οι πύργοι με αριθ. 148Α και 160Α που έχουν εμβαδόν μέτρα τετραγωνικά εκατόν σαράντα τέσσερα (12x12=144τ.μ.) το καθένα και δεκαπέντε (15) προσαυξημένα τετράγωνα εδάφους στα οποία θα εγκατασταθούν 15 νέοι χαλύβδινοι πύργοι με αριθ. 145, 146 - 148, 149 - 159.

Η ανωτέρω απαλλοτριούμενη έκταση εικονίζεται στα με αριθ. 52305Α/ Νοέμβριος 2014/ Φύλλα 1Α, 2Α, 3Α, 3Α-1 και 3Α-2/ κτηματολογικά διαγράμματα - πίνακες και στο με αριθ. 52304/ Νοέμβριος 2014/ Φύλλο 2Α/ χάρτης όδευσης - τριγωνισμού που συνέταξε η αρμόδια Υπηρεσία του ΑΔΜΗΕ και περιλαμβάνεται στις κτηματικές περιοχές του Δήμου Αρριανών Δημ. Ενότ. Αρριανών (Τοπ. Κοιν. Νικητών και Πλαγιάς), Δημ. Ενότ. Κέχρου (Τοπ. Κοιν. Κέχρου) και του Δήμου Μαρωνείας - Σαπών Δημ. Ενότ. Σαπών (Τοπ. Κοιν. Ν. Σάντας) του Νομού Ροδόπης.

2. Την σύσταση με αναγκαστική απαλλοτρίωση, υπέρ και με δαπάνες της ΑΔΜΗΕ Α.Ε., δουλείας εναέριας διέλευσης των αγωγών της Διασύνδεσης της Γραμμής Μεταφοράς 150 kV «Υ/Σ ΟΡΕΣΤΙΑΔΑΣ - Υ/Σ ΙΑΣΜΟΥ με το ΚΥΤ Ν. Σάντας» μέσα στο Νομό Ροδόπης, σε λωρίδα εδάφους συνολικού μήκους χιλίων διακοσίων πενήντα μέτρων και σαράντα τριών εκατοστών (1.250,43μ.) και συνολικού πλάτους σαράντα μέτρων (40μ.) δηλαδή είκοσι μέτρων (20μ.) δεξιά και είκοσι μέτρων (20μ.) αριστερά από τον άξονα της γραμμής, εκτός του τμήματος από τη Χ.Θ. 76+175,60 έως τη Χ.Θ. 77+198,53 που το συνολικό πλάτος είναι είκοσι πέντε μέτρα (25μ.), δηλαδή είκοσι μέτρα (20μ.) δεξιά και πέντε μέτρα (5μ.) αριστερά από τον άξονα της γραμμής.

Η ανωτέρω λωρίδα εδάφους περιλαμβάνεται μεταξύ των Χ.Θ.:

Από τη Χ.Θ.	76+271,00	έως τη Χ.Θ.	76+402,00
"	76+688,84	"	76+727,00
"	76+836,00	"	77+287,00
"	77+637,00	"	77+951,43

για την είσοδο της Γ.Μ. στο ΚΥΤ. Ν. Σάντας

και από τη ΧΘ.	0+250,00	έως τη Χ.Θ.	0+430,00
"	0+903,00	"	1+000,00
"	3+191,00	"	3+260,00
"	4+081,00	"	4+129,00

για την έξοδο της Γ.Μ. από το ΚΥΤ Ν. Σάντας.

Η χιλιομέτρηση της γραμμής σημειώνεται στην προβολή επί του εδάφους του άξονά της, ο οποίος εικονίζεται με συνεχή παχιά γραμμή στα με αριθ. 52305Α/ Νοέμβριος 2014/ Φύλλα 3Α - 1 και 3Α - 2/ κτηματολογικά διαγράμματα - πίνακες και στο με αριθ. 52304/ Νοέμβριος 2014/Φύλλο 2Α/ χάρτης όδευσης - τριγωνισμού.

Οι εκτάσεις αυτές περιλαμβάνονται στις κτηματικές περιοχές του Δήμου Αρριανών Δημ. Ενότ. Αρριανών (Τοπ. Κοιν. Νικητών και Πλαγιάς), και του Δήμου Μαρωνείας - Σαπών Δημ. Ενότ. Σαπών - (Τοπ. Κοιν. Ν. Σάντας) του Νομού Ροδόπης.

2.1. Το περιεχόμενο της δουλείας σε όλα τα παραπάνω τμήματα της γραμμής συνίσταται στο δικαίωμα εισόδου στις βαρυνόμενες με δουλεία εκτάσεις του προσωπικού, των συνεργείων και των τεχνικών μέσων του ΑΔΜΗΕ ή των οριζόμενων απ΄ αυτόν προσώπων για την εκτέλεση κάθε εργασίας εγκατάστασης, λειτουργίας, επιθεώρησης, επισκευών συντήρησης και αντικατάστασης των άνωθεν αυτών εναέριων αγωγών και πύργων τους.

2.2. Στις βαρυνόμενες εκτάσεις με δουλεία διέλευσης, από τη Χ.Θ. 77+212,40 έως τη Χ.Θ. 77+287,00 για την είσοδο της Γ.Μ. 150kV «Ορεστιάδα - Ίασμος στο ΚΥΤ Ν. Σάντας» και από τη Χ.Θ. 0+281,67 έως τη Χ.Θ. 0+359,00 για την έξοδο της Γ.Μ. 150kV «Ορεστιάδα - Ίασμος από το ΚΥΤ Ν. Σάντας», απαγορεύεται η ανέγερση νέων κτισμάτων και η λειτουργία κάθε εγκατάστασης που δημιουργεί δυσμενείς συνθήκες για την ασφάλεια ή τη λειτουργία της γραμμής (π.χ. συσσώρευση πυρομαχικών, πετρελαιοειδών, λατομεία κ.λπ.).

2.3. Στις υπόλοιπες βαρυνόμενες εκτάσεις με δουλεία διέλευσης, επιτρέπεται η οικοδόμηση εφόσον πληρούνται αμφότεροι οι κατωτέρω δύο (2) όροι:

2.3.1. Η κατακόρυφη απόσταση των υψηλότερων σημείων των κτισμάτων από τους αγωγούς της Γραμμής σε θερμοκρασία 500 C και άπνοια, πρέπει να είναι τουλάχιστον έξι (6) μέτρα.

Στο ύψος των κτισμάτων περιλαμβάνεται και κάθε είδους κατασκευή πάνω από αυτά (π.χ. δώματα, κουβούκλια απόληξης κλιμακοστασίων, στηθαία, ιστοί, κεραίες δεκτών τηλεόρασης κ.λπ.).

2.3.2. Τα κτίσματα ή οι εγκαταστάσεις πρέπει να μη δημιουργούν δυσμενείς συνθήκες για την ασφάλεια και λειτουργία της γραμμής (αποθήκες εκρηκτικών και πετρελαιοειδών, εργοστάσια που αναδίδουν βλαβερούς καπνούς ή αέρια, συσσωρεύσεις εύφλεκτων υλικών κ.λπ. Όλα τα παραπάνω κτηματολογικά στοιχεία έχουν θεωρηθεί από την Τομεάρχη Απαλλοτριώσεων της ΑΔΜΗΕ, Γαρεφαλάκη Βαρβάρα τον Νοέμβριο 2014.

Η απαλλοτρίωση κηρύσσεται σύμφωνα με τις διατάξεις του άρθρου 1 του Ν. 2985/2002 και με τον όρο ότι ο υπέρ ου πρέπει να καταθέσει σε προθεσμία τριών (3) μηνών από την κοινοποίηση της πράξης εγγυητική επιστολή αναγνωρισμένου πιστωτικού ιδρύματος για το 20% της προβλεπόμενης δαπάνης. Αν η επιστολή αυτή δεν κατατεθεί εμπρόθεσμα, εφαρμόζεται αναλόγως η παρ. 2 του άρθρου 11 του Κώδικα Αναγκαστικών Απαλλοτριώσεων Ακινήτων (Ν. 2882/2001).

Αν ο υπέρ ου δεν προβεί στη συντέλεση της κηρυσσόμενης απαλλοτρίωσης στις νόμιμες προθεσμίες, η εγγυητική επιστολή καταπίπτει υπέρ του Δημοσίου και των αναγνωρισμένων δικαιούχων σε ποσοστό 50% για τον καθένα.

Στην έκταση που απαλλοτριώνεται και συστήνεται δουλεία προβάλλουν δικαιώματα κυριότητας οι: 1) Χουσεΐν Χασάν Νεζάμ, 2) Ρετζέπ Χασάν Ισταμπούλ, 3) Ρετζέπ Χουσεΐν Πίσκα κ.λπ.

Ο αναφερόμενος χάρτης όδευσης και τα κτηματολογικά διαγράμματα ευρίσκονται στη Διεύθυνση Νέων Έργων Μεταφοράς - Τομέα Απαλλοτριώσεων του ΑΔΜΗΕ.

Η απόφαση, με τον προσαρτώμενο χάρτη όδευσης - τριγωνισμού και τα κτηματολογικά διαγράμματα, να δημοσιευθούν στην Εφημερίδα της Κυβερνήσεως.

Κομοτηνή, 15 Απριλίου 2016

Ο Ασκών καθήκοντα Γενικού Γραμματέα
Αποκεντρωμένης Διοίκησης
ΝΙΚΗΤΑΣ ΦΡΑΓΚΙΣΚΑΚΗΣ

ΝΟΜΟΣ ΡΟΔΟΠΗΣ

Δήμος Αρριανών
Δημ.Ενοτ. Κέχρου
Τοπ.Κοιν. Κέχρου

Α/Α ΓΗΠ.	ΦΕΡΟΜΕΝΟΙ ΙΔΙΟΚΤΗΤΕΣ ΘΕΣΕΩΝ ΠΥΡΓΩΝ	Α/Α ΠΥΡΓ.	ΥΠΑΡΧΟΝ ΤΕΤΡΑΓΩΝΟ ΕΜΒΑΔΟΝ τ.μ.	ΝΕΟ ΤΕΤΡΑΓΩΝΟ ΕΜΒΑΔΟΝ τ.μ.	ΠΡΟΣΑΥΞΗΣΗ ΤΕΤΡΑΓΩΝΟΥ ΕΜΒΑΔΟΝ τ.μ.	ΧΡΗΣΗ ΕΔΑΦΟΥΣ
	Δήμος Αρριανών Δημ. Ενοτ. Κέχρου Τοπ. Κοιν. Κέχρου					
2	Χουσεΐν Χασάν Νεζάμ	145	100	144	44.00	Χέρσο
3	Ρετζέπ Χασάν Ισμαήλ	146	81	121	40.00	Αγρός
5	Ρετζέπ Χουσεΐν Πακιζέ	147	81	121	40.00	•
10	Αχμέτ Μεμέτ Νεζάμ	148	81	169	88.00	•
12	Κερίμ Μεμέτ Κελές	148Α	—	144	144.00	
14	Σαμπρί Μεμέτ Νεζάμ	149	81	144	63.00	•
18	Αλή Χουσεΐν Ρεσμιγιέ	150	81	169	88.00	•
26	Αχμέτ Χασάν Ταρακτσή	151	81	121	40.00	•
26	Αχμέτ Χασάν Ταρακτσή	152	100	144	44.00	•
27	Κερίμ Μεμέτ Κελέση	153	81	144	63.00	Χέρσο
28	Μεμέτ Αλή Γκιουλ	154	81	121	40.00	Αγρός
30	Καρδάλη Χουσεΐν Χασί	155	81	121	40.00	Χέρσο
31	Χασάν Μεχμέτ Αλή	156	100	144	44.00	•
32	Χασάν Χουσεΐν Σουλεϊμάν	157	81	121	40.00	Αγρός
32	Χασάν Χουσεΐν Σουλεϊμάν	158	14	27	13.00	•
33	Μεχμέτ Χουσεΐν Σουλεϊμάν		67	94	27.00	•
34	Μαζίφ Νεζίφ Μεχμέτ	159	81	121	40.00	•
35	Κόνιος Μεχμέτ Χασάν	160Α	—	144	144.00	•
		—	—	—	—	
	Σύνολο	17	1272	2314	1042.00	

ΕΘΝΙΚΟ ΤΥΠΟΓΡΑΦΕΙΟ
Για τεχνικούς λόγους στο σχεδιάγραμμα, από το ηλεκτρονικό αρχείο, έγινε σμίκρυνση κατά ποσοστό 31%

ΠΙΝΑΚΑΣ ΠΥΡΓΩΝ ΣΕ ΔΗΜΟΣΙΕΣ ΕΚΤΑΣΕΙΣ

Α/Α ΓΗΠ.	Α/Α ΠΥΡΓΟΥ	ΥΠΑΡΧΟΝ ΤΕΤΡΑΓΩΝΟ ΕΜΒΑΔΟΝ τ.μ.	ΝΕΟ ΤΕΤΡΑΓΩΝΟ ΕΜΒΑΔΟΝ τ.μ.	ΠΡΟΣΑΥΞΗΣΗ ΤΕΤΡΑΓΩΝΟΥ ΕΜΒΑΔΟΝ τ.μ.
Δ3	161	81	121	40
Δ3	162	81	121	40
		—	—	
Σύνολο	2	162	242	80

ΣΗΜΕΙΩΣΕΙΣ:

1. Υπάρχουσα δουλεία διέλευσης τύπου ΙΙ (απαγορεύεται η ανέγερση νέων κτισμάτων)
Από τη Χ.Θ. 56+000.00 έως Χ.Θ. 63+000.00
2. Το πλάτος ζώνης δουλείας διέλευσης είναι συνολικό 40μ δηλαδή 20μ αριστερά και 20μ δεξιά από τον άξονα της γραμμής.

ΥΠΟΜΝΗΜΑ ΠΥΡΓΩΝ

ΤΥΠΟΣ	ΔΙΑΣΤΑΣΗ	(τ.μ.)	ΤΥΠΟΣ	ΔΙΑΣΤΑΣΗ	(τ.μ.)	ΤΥΠΟΣ	ΔΙΑΣΤΑΣΗ	(τ.μ.)
	9 x 9	81		15 x 15	225		20 x 20	400
	10 x 10	100		16 x 16	256		21 x 21	441
	11 X 11	121		17 x 17	289		22 x 22	484
	12 x 12	144		18 x 18	324		23 x 23	529
	13 x 13	169		19 x 19	361			
	14 x 14	196						

Το παρόν διάγραμμα εξεδόθη σύμφωνα με τις διατάξεις του άρθρου 4 παρ. 2 του Ν. 1468/1950, του Ν. 2773/99 σε συνδυασμό με το Π.Δ. 333/2000, του άρθρου 9 παράγρ. 8 του Ν. 2941/2001, του Ν. 2882/01 όπως ισχύει και του Ν. 4001/2011.

Στο παρόν φύλλο η προς αναγκαστική απαλλοτρίωση έκταση για εγκατάσταση 18 πύργων είναι 1042.00τ.μ. σε κτηματικές περιοχές του Δήμου Αρριανών, Δημ.Ενοτ.Κέχρου, (Τοπ. Κοιν. Κέχρου) του Ν. Ροδόπης.

ΑΝΑΒΑΘΜΙΣΗ ΤΜΗΜΑΤΟΣ

ΝΟΜΟΣ ΡΟΔΟΠΗΣ

ΦΥΛΛΟ : 1Α
ΧΙΛΙΟΜ : 56+000 - 63+000
ΠΥΡΓΟΙ : 145 - 162

ΓΡΑΜΜΗ ΜΕΤΑΦΟΡΑΣ 150 KV
Υ/Σ ΟΡΕΣΤΙΑΔΑΣ - Υ/Σ ΙΑΣΜΟΥ
ΚΤΗΜΑΤΟΛΟΓΙΚΟ ΔΙΑΓΡΑΜΜΑ

ΑΔΜΗΕ Α.Ε.
Δ/ΝΣΗ ΝΕΩΝ ΕΡΓΩΝ ΜΕΤΑΦΟΡΑΣ
ΤΟΜΕΑΣ ΑΠΑΛΛΟΤΡΙΩΣΕΩΝ


ΚΛΙΜ : 1 : 2000 | ΑΘΗΝΑ - ΕΛΛΑΔΑ | ΗΜΕΡ : Νοέμβριος 2014

ΜΛ : ......
ΣΧ : ......
ΕΛ : ......

ΕΓΚΡΙΣΗ
Β. ΚΑΡΕΦΑΛΑΚ.
Τομεάρχης Απαλλοτριώσεων

52305 Α
ΦΥΛΛΟ 1Α ΑΠΟ 9



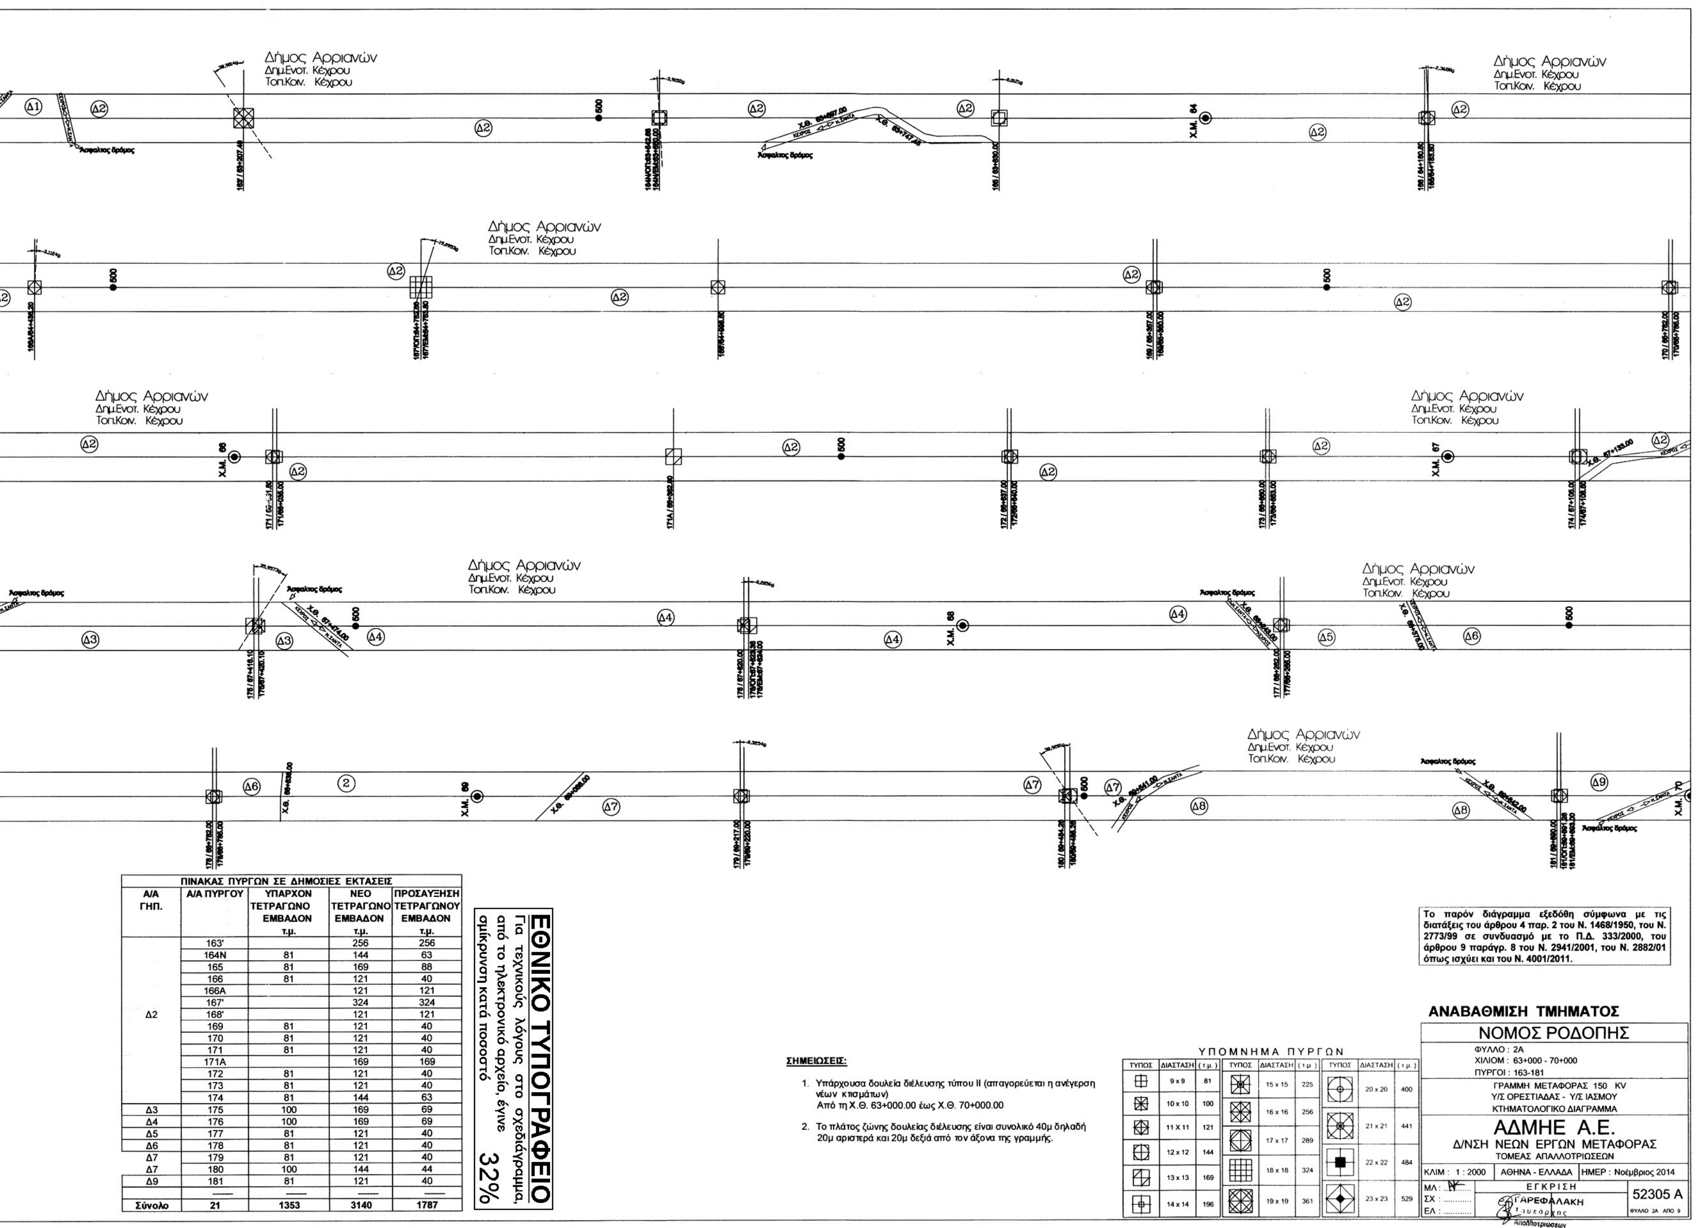

ΠΙΝΑΚΑΣ ΠΥΡΓΩΝ ΣΕ ΔΗΜΟΣΙΕΣ ΕΚΤΑΣΕΙΣ

Α/Α ΓΗΠ.	Α/Α ΠΥΡΓΟΥ	ΥΠΑΡΧΟΝ ΤΕΤΡΑΓΩΝΟ ΕΜΒΑΔΟΝ τ.μ.	ΝΕΟ ΤΕΤΡΑΓΩΝΟ ΕΜΒΑΔΟΝ τ.μ.	ΠΡΟΣΑΥΞΗΣΗ ΤΕΤΡΑΓΩΝΟΥ ΕΜΒΑΔΟΝ τ.μ.
Δ2	163'		256	256
	164Ν	81	144	63
	165	81	169	88
	166	81	121	40
	166Α		121	121
	167'		324	324
	168'		121	121
	169	81	121	40
	170	81	121	40
	171	81	121	40
	171Α		169	169
	172	81	121	40
	173	81	121	40
	174	81	144	63
Δ3	175	100	169	69
Δ4	176	100	169	69
Δ5	177	81	121	40
Δ6	178	81	121	40
Δ7	179	81	121	40
Δ7	180	100	144	44
Δ9	181	81	121	40
	——	——	——	——
Σύνολο	21	1353	3140	1787



Δήμος Αρριανών
Δημ.Ενοτ. Κέχρου
Τοπ.Κοιν. Κέχρου

ΠΙΝΑΚΑΣ ΠΥΡΓΩΝ ΣΕ ΔΗΜΟΣΙΕΣ ΕΚΤΑΣΕΙΣ				
Α/Α ΓΗΠ.	Α/Α ΠΥΡΓΟΥ	ΥΠΑΡΧΟΝ ΤΕΤΡΑΓΩΝΟ ΕΜΒΑΔΟΝ τ.μ.	ΝΕΟ ΤΕΤΡΑΓΩΝΟ ΕΜΒΑΔΟΝ τ.μ.	ΠΡΟΣΑΥΞΗΣΗ ΤΕΤΡΑΓΩΝΟΥ ΕΜΒΑΔΟΝ τ.μ.
Δ1	182	81	121	40
	183	81	121	40
	184	81	121	40
Δ2	185	81	121	40
	186	100	324	224
	187	81	121	40
	188	81	144	63
	189	81	144	63
	190	81	144	63
Δ3	191	81	121	40
	—	—	—	—
Σύνολο	10	829	1482	653

ΣΗΜΕΙΩΣΕΙΣ:

1. Υπάρχουσα δουλεία διέλευσης τύπου ΙΙ (απαγορεύεται η ανέγερση νέων κτισμάτων)
   Από τη Χ.Θ. 74+040.00 έως Χ.Θ. 73+585.00
2. Το πλάτος ζώνης δουλείας διέλευσης είναι συνολικό 40μ δηλαδή 20μ αριστερά και 20μ δεξιά από τον άξονα της γραμμής.

ΥΠΟΜΝΗΜΑ ΠΥΡΓΩΝ

ΤΥΠΟΣ	ΔΙΑΣΤΑΣΗ	(τ.μ.)	ΤΥΠΟΣ	ΔΙΑΣΤΑΣΗ	(τ.μ.)	ΤΥΠΟΣ	ΔΙΑΣΤΑΣΗ	(τ.μ.)
	9 x 9	81		15 x 15	225		20 x 20	400
	10 x 10	100		16 x 16	256		21 x 21	441
	11 X 11	121		17 x 17	289		22 x 22	484
	12 x 12	144		18 x 18	324		23 x 23	529
	13 x 13	169		19 x 19	361			
	14 x 14	196						

Το παρόν διάγραμμα εξεδόθη σύμφωνα με τις διατάξεις του άρθρου 4 παρ. 2 του Ν. 1468/1950, του Ν. 2773/99 σε συνδυασμό με το Π.Δ. 333/2000, του άρθρου 9 παράγρ. 8 του Ν. 2941/2001, του Ν. 2882/01 όπως ισχύει και του Ν. 4001/2011.

ΑΝΑΒΑΘΜΙΣΗ ΤΜΗΜΑΤΟΣ

ΝΟΜΟΣ ΡΟΔΟΠΗΣ

ΦΥΛΛΟ : 3Α
ΧΙΛΙΟΜ : 70+000 - 73+585
ΠΥΡΓΟΙ : 182 - 191

ΓΡΑΜΜΗ ΜΕΤΑΦΟΡΑΣ 150 KV
Υ/Σ ΟΡΕΣΤΙΑΔΑΣ - Υ/Σ ΙΑΣΜΟΥ
ΚΤΗΜΑΤΟΛΟΓΙΚΟ ΔΙΑΓΡΑΜΜΑ

ΑΔΜΗΕ Α.Ε.
Δ/ΝΣΗ ΝΕΩΝ ΕΡΓΩΝ ΜΕΤΑΦΟΡΑΣ
ΤΟΜΕΑΣ ΑΠΑΛΛΟΤΡΙΩΣΕΩΝ

ΚΛΙΜ : 1 : 2000 | ΑΘΗΝΑ - ΕΛΛΑΔΑ | ΗΜΕΡ : Νοέμβριος 2014

ΜΛ : ...... ΣΧ : ...... ΕΛ : ......

ΕΓΚΡΙΣΗ

52305 Α
ΦΥΛΛΟ 3Α ΑΠΟ 9

ΝΟΜΟΣ ΡΟΔΟΠΗΣ

Δήμος Αρριανών
Δημ.Ενοτ. Αρριανών
Τοπ.Κοιν. Πλαγιάς

Δήμος Μαρωνείας-Σαπών
Δημ.Ενοτ. Σαπών
Τοπ.Κοιν. Ν.Σάντας

ΧΩΡΟΣ ΚΥΤ ΝΕΑΣ ΣΑΝΤΑΣ

ΕΘΝΙΚΟ ΤΥΠΟΓΡΑΦΕΙΟ
Για τεχνικούς λόγους στο σχεδιάγραμμα, από το ηλεκτρονικό αρχείο, έγινε σμίκρυνση κατά ποσοστό 31%

ΖΩΝΗ ΣΥΣΤΑΣΗΣ ΕΝΑΕΡΙΑΣ ΔΟΥΛΕΙΑΣ ΔΙΕΛΕΥΣΗΣ ΑΓΩΓΩΝ			
Α/Α	ΦΕΡΟΜΕΝΟΙ ΙΔΙΟΚΤΗΤΕΣ	ΤΡ.ΜΕΤΡΑ	ΧΡΗΣΗ ΕΔΑΦΟΥΣ
	ΔΗΜΟΣ ΜΑΡΩΝΕΙΑΣ-ΣΑΠΩΝ **Δημοτ. Ενοτ. Σαπών** **Τοπ.Κοιν. Νέας Σάντας**		
1	Αχιλέας Ιωάννη Στυλίδης	80	Χέρσο
2	Ιωάννης Βασιλείου Αναστασόπουλος	51	"
3	Αναστάσιος Νικολάου Ράπτης	39	Αγρός
4	Ιωάννης Αναστασίου Γιαννακόπουλος	18	Χέρσο
5	Στέργιος Σπυρίδωνα Σερμπεζής	28	Αγρός
6	Γώργιος Χρήστου Σερμπεζής	11	Χέρσο
7	Ξάνθιππος Γεωργίου Σαββουλίδης	11	"
8	Δήμος Ευαγγέλου Μπαλεσδράβος	33	Αγρός
9	Αλέξανδρος Ιωάννη Ράπτης	3	Χέρσο
10	Γεώργιος Χρήστου Σερμπεζής	71	Χέρσο
11	Ολγα Ιωάννη Αρχιτεκτονίδου	9	Αγρός
12	Χρήστος Νικολάου Λιούτρας	61	Χέρσο
13	Ιωάννης Λιούτρας	58	"
14	Κων/νος Αθανασίου Τσαραγκλής	257	"
15	Χαλίλ Χαλίλ Ρασίμ	38	"
	Κοινόχρηστα (δρόμοι κ.λ.π.)	19.43	
	Σύνολο	**787.43**	

Α/Α ΓΗΠ.	ΦΕΡΟΜΕΝΟΙ ΙΔΙΟΚΤΗΤΕΣ ΘΕΣΕΩΝ ΠΥΡΓΩΝ	Α/Α ΠΥΡΓ.	ΕΜΒΑΔΟΝ τ.μ.	ΧΡΗΣΗ ΕΔΑΦΟΥΣ	ΕΠΙΚΕΙΜΕΝΑ
8	Δήμος Ευαγγέλου Μπαλεσδράβος	193Ν/8	56	Αγρός	——
12	Χρήστος Νικολάου Λιούτρας	193Ν/9	121	Χέρσο	——
14	Κων/νος Αθανασίου Τσαραγκλής	193/10Α	121	"	——
		——	——		
	Σύνολο	**3**	**298**		

ΠΙΝΑΚΑΣ ΠΥΡΓΩΝ ΣΕ ΔΗΜΟΣΙΕΣ ΕΚΤΑΣΕΙΣ		
Α/Α ΓΗΠ.	Α/Α ΠΥΡΓΟΥ	ΕΜΒΑΔΟΝ τ.μ.
Δ1	192Ν	121
Δ1	193Ν/1	144
Δ1	193Ν/2.	144
Δ1	193Ν/3	144
Δ1	193Ν/4	144
Δ1	193Ν/5	121
Δ1	193Ν/6	121
Δ2	193Ν/7	144
Δ4	193Ν/8	65
Δ5	193Ν/10	121
	——	——
Σύνολο	**10**	**1269**

ΔΙΕΛΕΥΣΗ ΑΓΩΓΩΝ ΑΠΟ ΔΗΜΟΣΙΕΣ ΕΚΤΑΣΕΙΣ				
Α/Α	ΧΙΛΙΟΜΕΤΡΙΚΗ ΘΕΣΗ ΑΡΧΗ		ΤΕΛΟΣ	ΤΡ.ΜΕΤΡΑ
Δ1	74+040.00	-	76+271.00	2231.00
Δ2	76+402.00	-	76+688.84	221.00*
Δ3	76+727.00	-	76+836.00	132.00*
Δ4	76+876.00	-	77+168.00	190.00*
Δ5	77+287.00	-	77+637.00	350.00

	Σύνολο			**3124.00**

Υπόμνημα
* Ανηγμένα μέτρα μήκους

Το παρόν διάγραμμα εξεδόθη σύμφωνα με τις διατάξεις του άρθρου 4 παρ. 2 του Ν. 1468/1950, του Ν. 2773/99 σε συνδυασμό με το Π.Δ. 333/2000, του άρθρου 9 παράγρ. 8 του Ν. 2941/2001, του Ν. 2882/01 όπως ισχύει και του Ν. 4001/2011.

Στο παρόν φύλλο η προς αναγκαστική απαλλοτρίωση έκταση για εγκατάσταση 3 πύργων είναι 298.00τ.μ. και η προς σύσταση δουλείας εναέριας διέλευσης αγωγών έκταση είναι 787.43τρ.μ. σε κτηματικές περιοχές του Δήμου Μαρωνείας-Σαπών, Δημ.Ενοτ.Σαπών, (Τοπ. Κοιν. Ν. Σάντας) του Ν. Ροδόπης.

ΣΗΜΕΙΩΣΕΙΣ:

1. Δουλεία διέλευσης:
   1.1. Τύπου Ι (επιτρέπεται η ανέγερση νέων κτισμάτων με όρους ασφαλείας).
   Από τη Χ.Θ. : 74+040,00 έως 77+212,40 &
   Από τη Χ.Θ. : 77+350,00 έως 77+951,43
   1.2. Τύπου ΙΙ (απαγορεύεται η ανέγερση νέων κτισμάτων)
   Από τη Χ.Θ. : 77+212,40 έως 77+350,00
2. Το πλάτος ζώνης δουλείας διέλευσης είναι κυμαινόμενο:
   2.1. Από τη Χ.Θ. : 74+040,00 έως 76+175,60 &
   Από τη Χ.Θ. : 77+198,53 έως 77+951,43
   είναι συνολικό 40μ δηλαδή 20μ αριστερά και 20μ δεξιά από τον άξονα της γραμμής.
   2.2. Από τη Χ.Θ. : 76+175,60 έως 77+198,53
   είναι συνολικό 25μ δηλαδή 5μ αριστερά και 20μ δεξιά από τον άξονα της γραμμής.

ΥΠΟΜΝΗΜΑ ΠΥΡΓΩΝ

ΤΥΠΟΣ	ΔΙΑΣΤΑΣΗ	(τ.μ.)	ΤΥΠΟΣ	ΔΙΑΣΤΑΣΗ	(τ.μ.)	ΤΥΠΟΣ	ΔΙΑΣΤΑΣΗ	(τ.μ.)
	9 x 9	81		15 x 15	225		20 x 20	400
	10 x 10	100		16 x 16	256		21 x 21	441
	11 X 11	121		17 x 17	289		22 x 22	484
	12 x 12	144		18 x 18	324		23 x 23	529
	13 x 13	169		19 x 19	361			
	14 x 14	196						

ΕΙΣΟΔΟΣ ΣΤΟ ΚΥΤ Ν. ΣΑΝΤΑΣ

ΝΟΜΟΣ ΡΟΔΟΠΗΣ

ΦΥΛΛΟ : 3Α-1
ΧΙΛΙΟΜ : 74+040.00 - 77+951.43
ΠΥΡΓΟΙ : 192Ν - 193Ν/10Α

ΓΡΑΜΜΗ ΜΕΤΑΦΟΡΑΣ 150 KV
Υ/Σ ΟΡΕΣΤΙΑΔΑΣ - Υ/Σ ΙΑΣΜΟΥ ΔΙΑΣΥΝΔΕΣΗ ΜΕ ΤΟ ΚΥΤ Ν. ΣΑΝΤΑΣ
ΚΤΗΜΑΤΟΛΟΓΙΚΟ ΔΙΑΓΡΑΜΜΑ

ΑΔΜΗΕ Α.Ε.
Δ/ΝΣΗ ΝΕΩΝ ΕΡΓΩΝ ΜΕΤΑΦΟΡΑΣ
ΤΟΜΕΑΣ ΑΠΑΛΛΟΤΡΙΩΣΕΩΝ

ΚΛΙΜ : 1 : 2000 | ΑΘΗΝΑ - ΕΛΛΑΔΑ | ΗΜΕΡ : Νοέμβριος 2014

ΜΛ : ... ΣΧ : ... ΕΛ : ...
ΕΓΚΡΙΣΗ
Β. ΓΑΡΕΦΑΛΑΚΗ
Τομεάρχης Απαλλοτριώσεων

52305 Α
ΦΥΛΛΟ 3Α-1ΑΠΟ 9

ΝΟΜΟΣ ΡΟΔΟΠΗΣ

ΥΦΙΣΤΑΜΕΝΗ Γ.Μ. 400KV ΚΥΤ ΦΙΛΙΠΠΩΝ-ΤΟΥΡΚΙΑ. Έξοδος από το ΚΥΤ Ν. Σάντας

ΧΩΡΟΣ ΚΥΤ ΝΕΑΣ ΣΑΝΤΑΣ

ΧΙΛΙΟΜΕΤΡΙΚΗ ΕΞΙΣΩΣΗ ΟΠ: 0+761.49 ≡ ΕΜ: 0+761.74= -0.25μ

Δήμος Μαρωνείας-Σαπών
Δημ.Ενοτ. Σαπών
Τοπ.Κοιν. Ν.Σάντας

Δήμος Αρριανών
Δημ.Ενοτ. Αρριανών
Τοπ.Κοιν. Νικητών

Δήμος Αρριανών
Δημ.Ενοτ. Αρριανών
Τοπ.Κοιν. Πλαγιάς

ΥΦΙΣΤΑΜΕΝΗ Γ.Μ. 150KV ΟΡΕΣΤΙΑΔΑ-ΙΑΣΜΟΣ

ΧΙΛΙΟΜΕΤΡΙΚΗ ΕΞΙΣΩΣΗ ΟΠ:4+282.87 ≡ ΕΜ:77+233.61= -72950.74μ

ΥΦΙΣΤΑΜΕΝΗ Γ.Μ. 150KV ΟΡΕΣΤΙΑΔΑ-ΙΑΣΜΟΣ
ΤΜΗΜΑ ΠΡΟΣ ΑΠΟΞΗΛΩΣΗ

ΖΩΝΗ ΣΥΣΤΑΣΗΣ ΕΝΑΕΡΙΑΣ ΔΟΥΛΕΙΑΣ ΔΙΕΛΕΥΣΗΣ ΑΓΩΓΩΝ			
Α/Α	ΦΕΡΟΜΕΝΟΙ ΙΔΙΟΚΤΗΤΕΣ	ΤΡ.ΜΕΤΡΑ	ΧΡΗΣΗ ΕΔΑΦΟΥΣ
	ΔΗΜΟΣ ΜΑΡΩΝΕΙΑΣ-ΣΑΠΩΝ **Δημοτ. Ενοτ. Σαπών** **Τοπ.Κοιν. Νέας Σάντας**		
1	Αικατερίνη Κων/νου Τσιλιγκίρη	45	Αγρός
2	Αγγελική Ιωάννη Χαλκίδου	27	"
3	Αναστάσιος Ιωάννη Γιαννακόπουλος	92	"
4	Αλεξάνδρα Κων/νου Σαββουλίδου	11	"
5	Μεχμέτ Μεχμέτ Καντίρ	22	"
6	Νεζίρ Χασάν Μεχμέτ	11	"
7	Μουσταφά Μουσταφά Κιασίφ	8	"
8	Κιοσέ Αλή Αλή	26	"
9	Χαλίλ Αχμέτ Μεχμέτ	18	"
10	Μεμέτ Χασάν Αλή	12	"
11	Σαλή Μουσταφά Ιμπραήμ	69	"
12	Μεμέτ Ισμαήμ Μουσταφά	3	Χέρσο
13	Μουσταφά Σαλή Μουριτίν	9	Αγρός
14	Παλαμπουγιούκ Μεχμέτ Μεχμέτ	54	Χέρσο
15	Αρίφ Αρίφ Αχμέτ	51	Αγρός
	Κοινόχρηστα (δρόμοι κ.λ.π.)	5	
	Σύνολο	**463**	

Α/Α ΓΗΠ.	ΦΕΡΟΜΕΝΟΙ ΙΔΙΟΚΤΗΤΕΣ ΘΕΣΕΩΝ ΠΥΡΓΩΝ	Α/Α ΠΥΡΓ.	ΕΜΒΑΔΟΝ τ.μ.	ΧΡΗΣΗ ΕΔΑΦΟΥΣ	ΕΠΙΚΕΙΜΕΝΑ
1	Αικατερίνη Κων/νου Τσιλιγκίρη	199Ν/2	121	Αγρός	——
		——	——		——
	Σύνολο	**1**	**121**		

ΔΙΕΛΕΥΣΗ ΑΓΩΓΩΝ ΑΠΟ ΔΗΜΟΣΙΕΣ ΕΚΤΑΣΕΙΣ				
Α/Α	ΧΙΛΙΟΜΕΤΡΙΚΗ ΘΕΣΗ ΑΡΧΗ		ΤΕΛΟΣ	ΤΡ.ΜΕΤΡΑ
Δ1	0+430.00	-	ΟΠ:0+761.49	
	ΕΜ:0+761.74	-	0+903.00	472.75
Δ2	1+000.00	-	3+191.00	2191.00
Δ3	3+260.00	-	4+081.00	809.00*
Δ4	4+129.00	-	4+282.87	96.87*
				——
	Σύνολο			**3569.62**

Υπόμνημα
* Ανηγμένα μέτρα μήκους

ΠΙΝΑΚΑΣ ΠΥΡΓΩΝ ΣΕ ΔΗΜΟΣΙΕΣ ΕΚΤΑΣΕΙΣ		
Α/Α ΓΗΠ.	Α/Α ΠΥΡΓΟΥ	ΕΜΒΑΔΟΝ τ.μ.
Δ1	199Ν/3	121
Δ1	199Ν/4	121
Δ2	199Ν/5	121
Δ2	199Ν/6	121
Δ2	199Ν/7	121
Δ2	199Ν/8	121
Δ2	199Ν/9	169
Δ2	199Ν/10	121
Δ2	199Ν/11	121
Δ3	199Ν/12	121
Δ3	199Ν/13	121
Δ4	199Ν/14	169
Σύνολο	**12**	**1548**

ΣΥΓΚΕΝΤΡΩΤΙΚΑ ΣΤΟΙΧΕΙΑ
ΤΕΤΡΑΓΩΝΩΝ ΒΑΣΕΩΝ ΤΩΝ ΠΥΡΓΩΝ ΣΕ ΔΗΜΟΣΙΕΣ ΕΚΤΑΣΕΙΣ "Δ" ΥΠΟΥΡΓΕΙΟΥ ΓΕΩΡΓΙΑΣ
(Φύλλα Κτηματολογίου Αριθ. 1Α, 2Α, 3Α, 3Α-1 & 3Α-2)
ΝΟΜΟΣ ΚΟΖΑΝΗΣ

ΠΡΟΣΑΥΞΗΣΕΙΣ

Α/Α Φ.	11Χ11=121μ2 Α/Α ΠΥΡΓΟΥ	ΠΛΗΘΟΣ	ΠΡΟΣΑΥΞΗΣΗ ΤΕΤΡΑΓΩΝΩΝ ΕΜΒΑΔΟΝ	12Χ12=144μ2 Α/Α ΠΥΡΓΟΥ	ΠΛΗΘΟΣ	ΠΡΟΣΑΥΞΗΣΗ ΤΕΤΡΑΓΩΝΩΝ ΕΜΒΑΔΟΝ	ΕΜΒΑΔΟ ΠΡΟΣΑΥΞΗΣΗΣ
1Α	161,162	2	80				80
2Α	166,166Α,168' 169,170,171, 172,173,177, 178,179,181	12	642	164Ν,174 180	3	170	812
3Α	182,183,184, 185,187,191	6	240	188,189, 190	3	189	429

Α/Α Φ.	13Χ13=169μ2 Α/Α ΠΥΡΓΟΥ	ΠΛΗΘΟΣ	ΠΡΟΣΑΥΞΗΣΗ ΤΕΤΡΑΓΩΝΩΝ ΕΜΒΑΔΟΝ	16Χ16=256μ2 Α/Α ΠΥΡΓΟΥ	ΠΛΗΘΟΣ	ΠΡΟΣΑΥΞΗΣΗ ΤΕΤΡΑΓΩΝΩΝ ΕΜΒΑΔΟΝ	ΕΜΒΑΔΟ ΠΡΟΣΑΥΞΗΣΗΣ
2Α	165,171Α,175 176	4	395	163'	1	256	651

Α/Α Φ.	18Χ18=324μ2 Α/Α ΠΥΡΓΟΥ	ΠΛΗΘΟΣ	ΠΡΟΣΑΥΞΗΣΗ ΤΕΤΡΑΓΩΝΩΝ ΕΜΒΑΔΟΝ	ΕΜΒΑΔΟ ΠΡΟΣΑΥΞΗΣΗΣ
2Α	167'	1	324	324
3Α	186	1	224	224
ΣΥΝΟΛΟ		**33**		**2520**

Α/Α Φ.	11Χ11=121μ2 Α/Α ΠΥΡΓΟΥ	ΠΛΗΘΟΣ	12Χ12=144μ2 Α/Α ΠΥΡΓΟΥ	ΠΛΗΘΟΣ	13Χ13=169μ2 Α/Α ΠΥΡΓΟΥ	ΠΛΗΘΟΣ	ΕΜΒΑΔΟ ΠΥΡΓΩΝ
3Α-1	192Ν, 193Ν/5, 193Ν/6, 193Ν/8 193Ν/10	5	193Ν/1, 193Ν/2, 193Ν/3, 193Ν/4, 193Ν/7	5			1269
3Α-2	199Ν/3,199Ν/4, 199Ν/5,199Ν/6, 199Ν/7, 199Ν/8, 199Ν/10,199Ν/11 199Ν/12,199Ν/13	10			199Ν/9 199Ν/14	2	1548
ΣΥΝΟΛΟ						**22**	**2817**
Απο τη βάση του πύργου αριθμ.193Ν/8 τα 65 μ2. βρίσκονται σε Δημόσια έκταση.							
ΓΕΝΙΚΟ ΣΥΝΟΛΟ						**55**	**5337**

ΣΥΓΚΕΝΤΡΩΤΙΚΑ ΣΤΟΙΧΕΙΑ
ΑΝΑΒΑΘΜΙΣΗΣ ΤΜΗΜΑΤΟΣ ΤΗΣ Γ.Μ. 150KV Υ/Σ ΟΡΕΣΤΙΑΔΑΣ- Υ/Σ ΙΑΣΜΟΥ & ΔΙΑΣΥΝΔΕΣΗΣ ΤΗΣ ΜΕ ΤΟ ΚΥΤ ΝΕΑΣ ΣΑΝΤΑΣ
ΝΟΜΟΣ ΡΟΔΟΠΗΣ (φύλλα 1Α, 2Α, 3Α, 3Α-1 & 3Α-2)

1. Δουλεία διέλευσης:
Από τη Χ.Θ. 76+271,00 έως τη Χ.Θ. 76+402,00
" 76+688,84 " 76+727,00
" 76+836,00 " 77+287,00
" 77+637,00 " 77+951,43 για την είσοδο της Γ.Μ. 150KV Ορεστιάδα-Ίασμος στο ΚΥΤ Νέας Σάντας.
& από τη Χ.Θ. 0+250,00 " 0+430,00
" 0+903,00 " 1+000,00
" 3+191,00 " 3+260,00
" 4+081,00 " 4+129,00 για την έξοδο της Γ.Μ. 150KV Ορεστιάδα-Ίασμος από το ΚΥΤ Νέας Σάντας.
Συνολικό μήκος ζώνης δουλείας διέλευσης: 1250,43 τρ.μ.
Στο παραπάνω συνολικό μήκος δεν περιλαμβάνεται η δουλεία διέλευσης σε δημόσιες εκτάσεις.

2. Τύπος δουλείας διέλευσης:
2.1. Τύπος Ι (επιτρέπεται η ανέγερση νέων κτισμάτων με όρους ασφαλείας)
Από τη Χ.Θ. 74+040,00 έως 77+212,40 &
" 77+350,00 έως 77+951,43 για την είσοδο της Γ.Μ. 150KV Ορεστιάδα-Ίασμος στο ΚΥΤ Νέας Σάντας
& από τη Χ.Θ. 0+250,00 έως τη Χ.Θ. 0+281,67 &
" 0+359,00 έως τη Χ.Θ. 4+282,87 για την έξοδο της Γ.Μ. 150KV Ορεστιάδα-Ίασμος από το ΚΥΤ Νέας Σάντας.
2.2. Τύπος ΙΙ (απαγορεύεται η ανέγερση νέων κτισμάτων)
Από τη Χ.Θ. 77+212,40 έως 77+350,00 για την είσοδο της Γ.Μ. 150KV Ορεστιάδα-Ίασμος στο ΚΥΤ Νέας Σάντας
& από τη Χ.Θ. 0+281,67 έως τη Χ.Θ. 0+359,00 για την έξοδο της Γ.Μ. 150KV Ορεστιάδα-Ίασμος από το ΚΥΤ Νέας Σάντας.

3. Το πλάτος ζώνης δουλείας διέλευσης είναι κυμαινόμενο:
3.1. Από τη Χ.Θ. 74+040,00 έως 76+175,60 &
" 77+198,53 έως 77+951,43 για την είσοδο της Γ.Μ. 150KV Ορεστιάδα-Ίασμος στο ΚΥΤ Νέας Σάντας.
& από τη Χ.Θ. 0+250,00 έως τη Χ.Θ. 4+282,87 για την έξοδο της Γ.Μ. 150KV Ορεστιάδα-Ίασμος από το ΚΥΤ Νέας Σάντας.
είναι συνολικό 40μ δηλαδή 20μ αριστερά και 20μ δεξιά από τον άξονα της γραμμής.
3.2. Από τη Χ.Θ. 76+175,60 έως 77+198,53 για την είσοδο της Γ.Μ. 150KV Ορεστιάδα-Ίασμος στο ΚΥΤ Νέας Σάντας.
είναι συνολικό 25μ δηλαδή 5μ αριστερά και 20μ δεξιά από τον άξονα της γραμμής.

4. Τεμάχια εδάφους βάσεων πύργων που θα απαλλοτριωθούν
4 εμβαδού 11χ11=121μ² το καθένα (πύργος αριθμ. 193Ν/8, 193Ν/9,193/10Α & 199Ν/2)
2 εμβαδού 12χ12=144μ² το καθένα (πύργος αριθμ. 148Α & 160Α)
15 προσαυξήσεις εμβαδού 754μ² συνολικά (πύργος αριθμ.145, 146-148,149–159)

Συν 21
Συνολικό εμβαδόν βάσεων πύργων που απαιτείται για απαλλοτρίωση: 1461 μ²
Για τη βάση του πύργου αριθμ.193Ν/8 απαιτείται για απαλλοτρίωση 56 μ² γιατί τα υπόλοιπα 65 μ² βρίσκονται σε Δημόσια έκταση.

5. Για τη διέλευση των αγωγών και τα τετράγωνα βάσεων πύργων σε δημόσιες εκτάσεις βλέπε πίνακα συγκεντρωτικών στοιχείων σε αυτό το φύλλο κτηματολογίου.

6. Το κτηματολογικό διάγραμμα αυτό συσχετίζεται με το αριθμ. 52304/Νοέμβριος 2014/φύλλο2Α/χάρτη όδευσης-τριγωνισμού.

ΣΥΓΚΕΝΤΡΩΤΙΚΑ ΣΤΟΙΧΕΙΑ
ΔΙΕΛΕΥΣΗΣ ΑΓΩΓΩΝ ΑΠΟ ΔΗΜΟΣΙΕΣ ΕΚΤΑΣΕΙΣ
ΕΚΤΑΣΕΙΣ "Δ" ΥΠΟΥΡΓΕΙΟΥ ΓΕΩΡΓΙΑΣ
(Φύλλα Κτηματολογίου Αριθ. 3Α-1 & 3Α-2)
ΝΟΜΟΣ ΡΟΔΟΠΗΣ

Α/Α ΦΥΛΛΟΥ ΚΤΗΜΑΤ.	ΧΙΛΙΟΜΕΤΡΙΚΗ ΘΕΣΗ ΑΡΧΗ		ΤΕΛΟΣ	ΤΡΕΧΟΝΤΑ ΜΕΤΡΑ
3Α-1	74+040.00	-	76+271.00	2231.00
	76+402.00	-	76+688.84	221.00*
	76+727.00	-	76+836.00	132.00*
	76+876.00	-	77+168.00	190.00*
	77+287.00	-	77+637.00	350.00
3Α-2	0+430.00	-	ΟΠ:0+761.49 &	
	ΕΜ:0+761.74	-	0+903.00	472.75
	1+000.00	-	3+191.00	2191.00
	3+260.00	-	4+081.00	809.00*
	4+129.00	-	4+282.87	96.87*
	ΣΥΝΟΛΟ			**6693.62**

ΣΗΜΕΙΩΣΕΙΣ:
1. Δουλεία διέλευσης:
1.1. Τύπου Ι (επιτρέπεται η ανέγερση νέων κτισμάτων με όρους ασφαλείας)
Από τη Χ.Θ. 0+250,00 έως τη Χ.Θ. 0+281,67 &
Από τη Χ.Θ. 0+359,00 έως τη Χ.Θ. 4+282,87
1.2. Τύπου ΙΙ (απαγορεύεται η ανέγερση νέων κτισμάτων)
Από τη Χ.Θ. 0+281,67 έως τη Χ.Θ. 0+359.00
2. Το πλάτος ζώνης δουλείας διέλευσης είναι συνολικό 40μ δηλαδή 20μ αριστερά και 20μ δεξιά από τον άξονα της γραμμής.

ΕΘΝΙΚΟ ΤΥΠΟΓΡΑΦΕΙΟ
Για τεχνικούς λόγους στο σχεδιάγραμμα, από το ηλεκτρονικό αρχείο, έγινε σμίκρυνση κατά ποσοστό 31%

Το παρόν διάγραμμα εξεδόθη σύμφωνα με τις διατάξεις του άρθρου 4 παρ. 2 του Ν. 1468/1950, του Ν. 2773/99 σε συνδυασμό με το Π.Δ. 333/2000, του άρθρου 9 παράγρ. 8 του Ν. 2941/2001, του Ν. 2882/01 όπως ισχύει και του Ν. 4001/2011.

Στο παρόν φύλλο η προς αναγκαστική απαλλοτρίωση έκταση για εγκατάσταση 1 πύργου είναι 121.00τ.μ. και η προς σύσταση δουλείας εναέριας διέλευσης αγωγών έκταση είναι 463.00τρ.μ. σε κτηματικές περιοχές του Δήμου Μαρωνείας-Σαπών, Δημ.Ενοτ.Σαπών, (Τοπ. Κοιν. Ν. Σάντας) & Δήμου Αρριανών, Δημ.Ενοτ.Αρριανών, (Τοπ. Κοιν. Νικητών & Πλαγιάς) του Ν. Ροδόπης.

ΥΠΟΜΝΗΜΑ ΠΥΡΓΩΝ

ΤΥΠΟΣ	ΔΙΑΣΤΑΣΗ	(τ.μ.)	ΤΥΠΟΣ	ΔΙΑΣΤΑΣΗ	(τ.μ.)	ΤΥΠΟΣ	ΔΙΑΣΤΑΣΗ	(τ.μ.)
	9 x 9	81		15 x 15	225		20 x 20	400
	10 x 10	100		16 x 16	256		21 x 21	441
	11 X 11	121		17 x 17	289		22 x 22	484
	12 x 12	144		18 x 18	324		23 x 23	529
	13 x 13	169		19 x 19	361			
	14 x 14	196						

ΕΞΟΔΟΣ ΑΠΟ ΤΟ ΚΥΤ Ν. ΣΑΝΤΑΣ

ΝΟΜΟΣ ΡΟΔΟΠΗΣ
ΦΥΛΛΟ : 3Α-2
ΧΙΛΙΟΜ : 0+250,00 - 4+282,87
ΠΥΡΓΟΙ : 199Ν/2 - 199Ν/14

ΓΡΑΜΜΗ ΜΕΤΑΦΟΡΑΣ 150 KV
Υ/Σ ΟΡΕΣΤΙΑΔΑΣ - Υ/Σ ΙΑΣΜΟΥ ΔΙΑΣΥΝΔΕΣΗ ΜΕ ΤΟ ΚΥΤ Ν. ΣΑΝΤΑΣ
ΚΤΗΜΑΤΟΛΟΓΙΚΟ ΔΙΑΓΡΑΜΜΑ


ΑΔΜΗΕ Α.Ε.
Δ/ΝΣΗ ΝΕΩΝ ΕΡΓΩΝ ΜΕΤΑΦΟΡΑΣ
ΤΟΜΕΑΣ ΑΠΑΛΛΟΤΡΙΩΣΕΩΝ

ΚΛΙΜ : 1 : 2000 | ΑΘΗΝΑ - ΕΛΛΑΔΑ | ΗΜΕΡ : Νοέμβριος 2014

ΜΛ : ...... ΣΧ : ...... ΕΛ : ......
ΕΓΚΡΙΣΗ
Β. ΓΑΡΕΦΑΛΑΚΗ
Τομεάρχης Απαλλοτριώσεων



52305 Α
ΦΥΛΛΟ 3Α-2ΑΠΟ 9

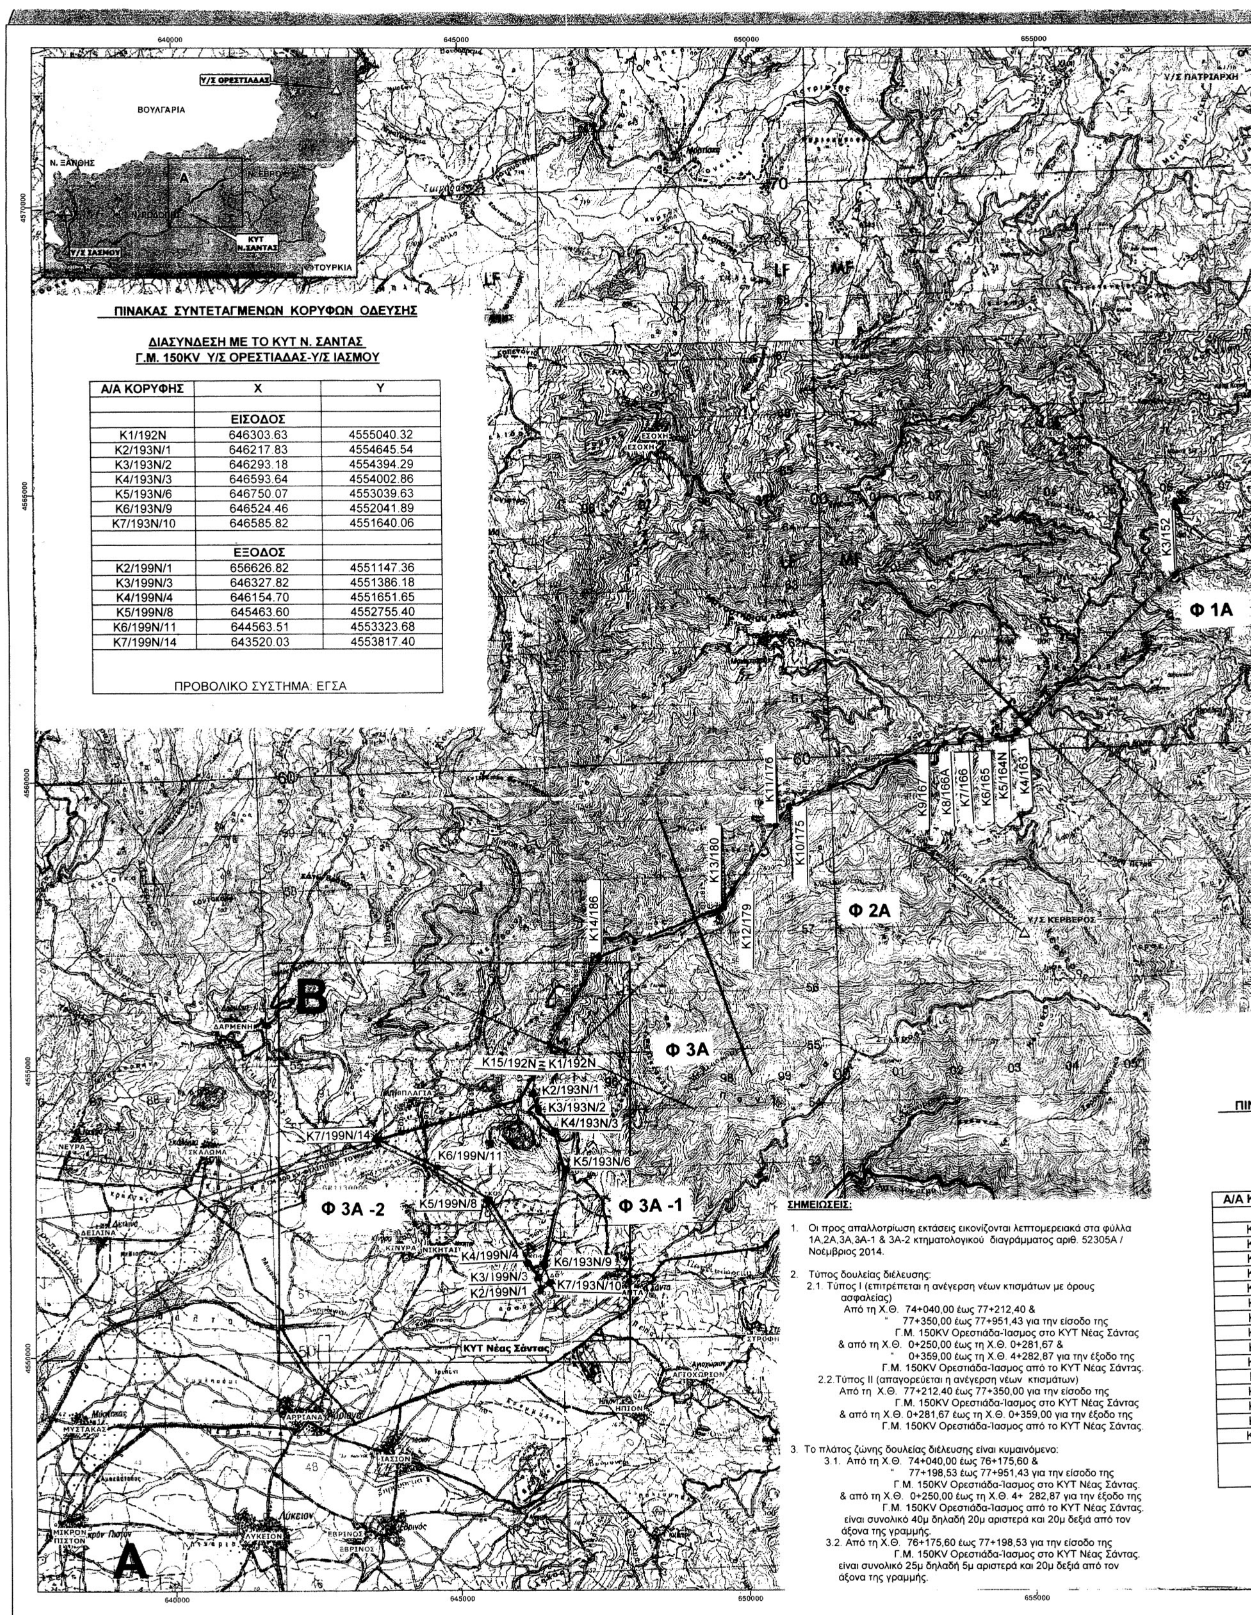

ΠΙΝΑΚΑΣ ΣΥΝΤΕΤΑΓΜΕΝΩΝ ΚΟΡΥΦΩΝ ΟΔΕΥΣΗΣ

ΔΙΑΣΥΝΔΕΣΗ ΜΕ ΤΟ ΚΥΤ Ν. ΣΑΝΤΑΣ
Γ.Μ. 150KV Υ/Σ ΟΡΕΣΤΙΑΔΑΣ-Υ/Σ ΙΑΣΜΟΥ

Α/Α ΚΟΡΥΦΗΣ	Χ	Υ
	ΕΙΣΟΔΟΣ	
K1/192N	646303.63	4555040.32
K2/193N/1	646217.83	4554645.54
K3/193N/2	646293.18	4554394.29
K4/193N/3	646593.64	4554002.86
K5/193N/6	646750.07	4553039.63
K6/193N/9	646524.46	4552041.89
K7/193N/10	646585.82	4551640.06
	ΕΞΟΔΟΣ	
K2/199N/1	656626.82	4551147.36
K3/199N/3	646327.82	4551386.18
K4/199N/4	646154.70	4551651.65
K5/199N/8	645463.60	4552755.40
K6/199N/11	644563.51	4553323.68
K7/199N/14	643520.03	4553817.40

ΠΡΟΒΟΛΙΚΟ ΣΥΣΤΗΜΑ: ΕΓΣΑ

ΣΗΜΕΙΩΣΕΙΣ:

1. Οι προς απαλλοτρίωση εκτάσεις εικονίζονται λεπτομερειακά στα φύλλα 1Α,2Α,3Α,3Α-1 & 3Α-2 κτηματολογικού διαγράμματος αριθ. 52305Α / Νοέμβριος 2014.

2. Τύπος δουλείας διέλευσης:
   2.1. Τύπος Ι (επιτρέπεται η ανέγερση νέων κτισμάτων με όρους ασφαλείας)
   Από τη Χ.Θ. 74+040,00 έως 77+212,40 &
   " 77+350,00 έως 77+951,43 για την είσοδο της Γ.Μ. 150KV Ορεστιάδα-Ίασμος στο ΚΥΤ Νέας Σάντας
   & από τη Χ.Θ. 0+250,00 έως τη Χ.Θ. 0+281,67 &
   " 0+359,00 έως τη Χ.Θ. 4+282,87 για την έξοδο της Γ.Μ. 150KV Ορεστιάδα-Ίασμος από το ΚΥΤ Νέας Σάντας.
   2.2. Τύπος ΙΙ (απαγορεύεται η ανέγερση νέων κτισμάτων)
   Από τη Χ.Θ. 77+212,40 έως 77+350,00 για την είσοδο της Γ.Μ. 150KV Ορεστιάδα-Ίασμος στο ΚΥΤ Νέας Σάντας
   & από τη Χ.Θ. 0+281,67 έως τη Χ.Θ. 0+359,00 για την έξοδο της Γ.Μ. 150KV Ορεστιάδα-Ίασμος από το ΚΥΤ Νέας Σάντας.

3. Το πλάτος ζώνης δουλείας διέλευσης είναι κυμαινόμενο:
   3.1. Από τη Χ.Θ. 74+040,00 έως 76+175,60 &
   " 77+198,53 έως 77+951,43 για την είσοδο της Γ.Μ. 150KV Ορεστιάδα-Ίασμος στο ΚΥΤ Νέας Σάντας.
   & από τη Χ.Θ. 0+250,00 έως τη Χ.Θ. 4+ 282,87 για την έξοδο της Γ.Μ. 150KV Ορεστιάδα-Ίασμος από το ΚΥΤ Νέας Σάντας.
   είναι συνολικό 40μ δηλαδή 20μ αριστερά και 20μ δεξιά από τον άξονα της γραμμής.
   3.2. Από τη Χ.Θ. 76+175,60 έως 77+198,53 για την είσοδο της Γ.Μ. 150KV Ορεστιάδα-Ίασμος στο ΚΥΤ Νέας Σάντας.
   είναι συνολικό 25μ δηλαδή 5μ αριστερά και 20μ δεξιά από τον άξονα της γραμμής.

ΕΘΝΙΚΟ ΤΥΠΟΓΡΑΦΕΙΟ
Για τεχνικούς λόγους στο σχεδιάγραμμα, από το ηλεκτρονικό αρχείο, έγινε σμίκρυνση κατά ποσοστό 38%

K2/146
K1/145

B

K1/192N
K2/193N/1
K3/193N/2
K4/193N/3
K5/193N/6
K6/193N/9
K7/193N/10
K7/199N/14
K6/199N/11
K5/199N/8
K4/199N/4
K3/199N/3
K2/199N/1
ΚΥΤ Νέας Σάντας
Φ 3Α -1
Φ 3Α -2
ΓΜ 400 kV ΦΙΛΙΠΠΟΙ - ΤΟΥΡΚΙΑ
Κλίμακα 1:25.000

ΠΙΝΑΚΑΣ ΣΥΝΤΕΤΑΓΜΕΝΩΝ ΚΟΡΥΦΩΝ ΟΔΕΥΣΗΣ

ΑΝΑΒΑΘΜΙΣΗ ΤΜΗΜΑΤΟΣ ΤΗΣ
Γ.Μ. 150KV Υ/Σ ΟΡΕΣΤΙΑΔΑΣ-Υ/Σ ΙΑΣΜΟΥ

Α/Α ΚΟΡΥΦΗΣ	X	Y
K1/145	660323.85	4564591.35
K2/146	659794.48	4564412.06
K3/152	657358.50	4563584.21
K4/163΄	654631.00	4560826.22
K5/164N	654302.13	4560766.07
K6/165	654024.84	4560735.52
K7/166	653675.78	4560696.70
K8/166A	653425.75	4560678.65
K9/167΄	653110.69	4560640.65
K10/175	650688.33	4559552.74
K11/176	650465..53	4559212.44
K12/179	649711.35	4558046.99
K13/180	649562.21	4557820.79
K14/186	647395.17	4556965.46
K15/192N	646303.63	4555040.32

ΠΡΟΒΟΛΙΚΟ ΣΥΣΤΗΜΑ: ΕΓΣΑ

ΑΝΑΒΑΘΜΙΣΗ ΤΜΗΜΑΤΟΣ ΚΑΙ
ΔΙΑΣΥΝΔΕΣΗ ΜΕ ΤΟ ΚΥΤ Ν. ΣΑΝΤΑΣ
ΓΡΑΜΜΗΣ ΜΕΤΑΦΟΡΑΣ 150KV
Υ/Σ ΟΡΕΣΤΙΑΔΑΣ - Υ/Σ ΙΑΣΜΟΥ
ΧΑΡΤΗΣ ΟΔΕΥΣΗΣ - ΤΡΙΓΩΝΙΣΜΟΥ

ΣΧΕΔΙΑΣΗ	ΜΕΛΕΤΗ	ΕΛΕΓΧΟΣ	ΕΓΚΡΙΣΗ	ΗΜΕΡ/ΝΙΑ
			Β. ...ΑΛΑΚΗ	ΝΟΕΜΒΡΙΟΣ 2014

ΑΔΜΗΕ Α.Ε. ΔΙΕΥΘΥΝΣΗ ΝΕΩΝ ΕΡΓΩΝ ΜΕΤΑΦΟΡΑΣ
ΤΟΜΕΑΣ ΑΠΑΛΛΟΤΡΙΩΣΕΩΝ

ΚΛΙΜΑΚΑ : 1:50.000
52304
ΦΥΛΛΟ 2Α ΑΠΟ 2



ΑΠΟ ΤΟ ΕΘΝΙΚΟ ΤΥΠΟΓΡΑΦΕΙΟ
ΚΑΠΟΔΙΣΤΡΙΟΥ 34 * ΑΘΗΝΑ 104 32 * ΤΗΛ. 210 52 79 000 * FAX 210 52 79 054
ΗΛΕΚΤΡΟΝΙΚΗ ΔΙΕΥΘΥΝΣΗ: http://www.et.gr – e-mail: webmaster.et@et.gr